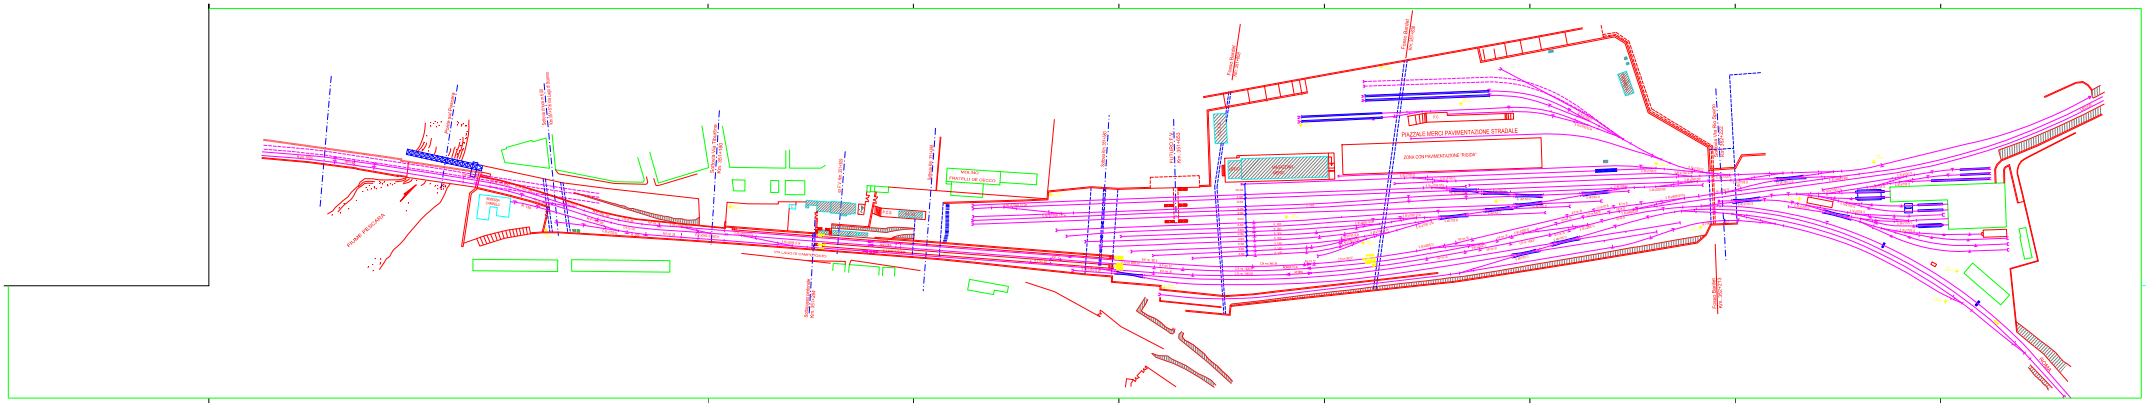
PIAZZALE MERCI PAVIMENTAZIONE STRADALE
ZONA CON PAVIMENTAZIONE "RIGIDA"
FIUMARA PELORIANA