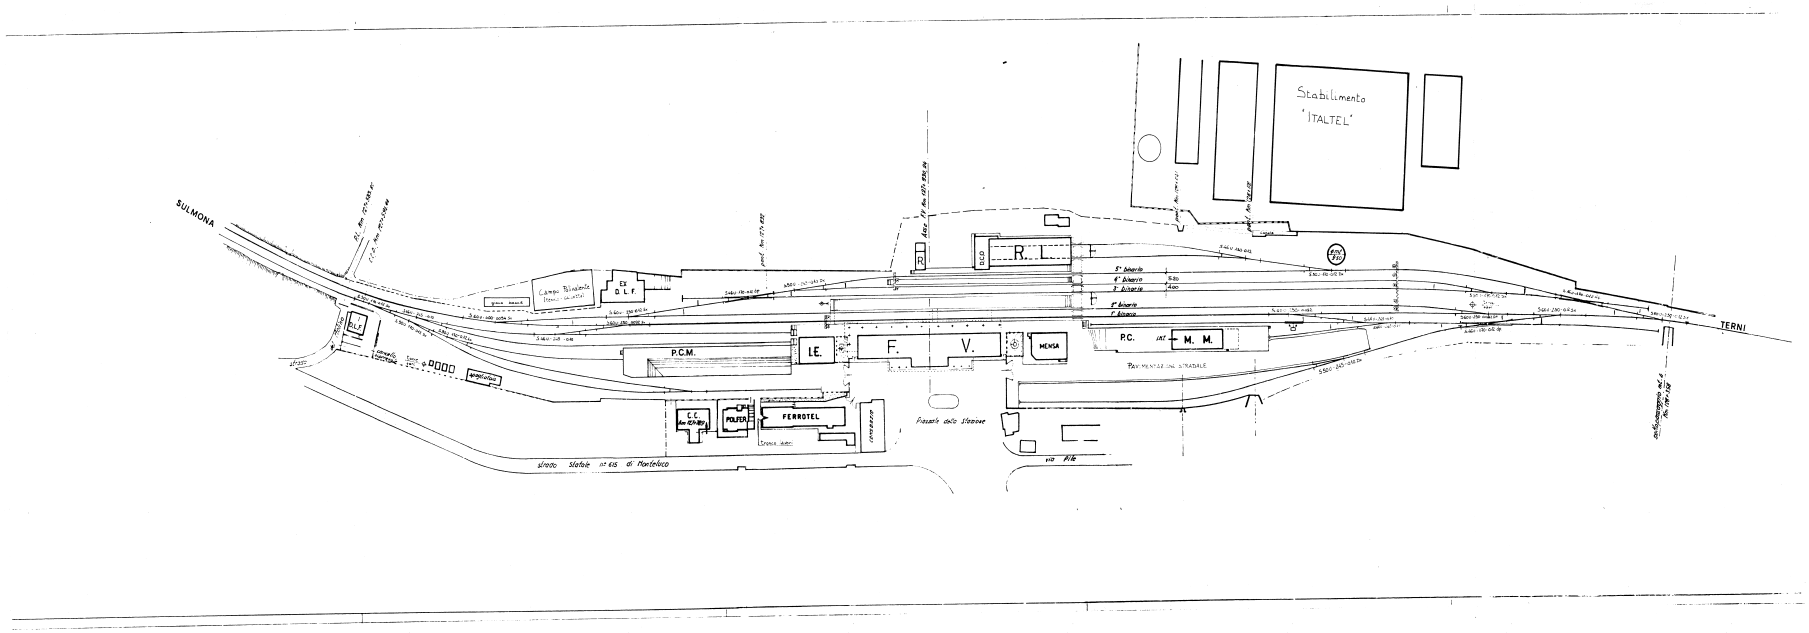

SULMONA
TERNI
Stabilimento
"ITALTEL"
R. L.
D.L.C.
5° binario
4° binario
3° binario
2° binario
1° binario
P.C.M.
LE.
F.
V.
MENSA
P.C.
M. M.
PAVIMENTAZIONE STRADALE
EX D.L.F.
Campo Bivalente
C.C.
POLFER
FERROTEL
Piazzale della Stazione
strada statale n° 615 di Monteluco
via Pile